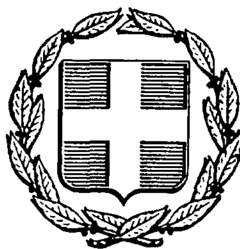


ΕΦΗΜΕΡΙΣ ΤΗΣ ΚΥΒΕΡΝΗΣΕΩΣ
ΤΗΣ ΕΛΛΗΝΙΚΗΣ ΔΗΜΟΚΡΑΤΙΑΣ

ΑΘΗΝΑ 24 ΙΟΥΝΙΟΥ 1987	ΤΕΥΧΟΣ ΤΕΤΑΡΤΟ	ΑΡΙΘΜΟΣ ΦΥΛΛΟΥ 574

ΠΕΡΙΕΧΟΜΕΝΑ

ΠΟΛΕΟΔΟΜΙΑ
ΑΠΟΦΑΣΕΙΣ

ΠΟΛΕΟΔΟΜΙΑ
ΑΠΟΦΑΣΕΙΣ

Αριθ. 4306 (1)

Καθορισμός ορίων οικισμού Ζεστής και Θεοδωρακέϊκα Δήμου Μεσολογγίου Ν. Αιτωλίας και Ακαρνανίας με πληθυσμό μέχρι 2.000 κατοίκους και καθορισμός όρων και περιορισμών δόμησης αυτού.

Ο ΝΟΜΑΡΧΗΣ ΑΙΤΩΛΙΑΣ ΚΑΙ ΑΚΑΡΝΑΝΙΑΣ

Έχοντας υπόψη:

1. Τις δ/ξεις του από 24.4.85 Π.Δ. (ΦΕΚ 181Δ/3.5.85) Περί τρόπου καθορισμού ορίων οικισμού της Χώρας, κατηγορίες αυτών και καθορισμός όρων και περιορισμών δόμησης.

2. Τις προτάσεις των ιδιωτών μελετητών Μηχ/κών στους οποίους ανατέθηκε σχετική μελέτη στα πλαίσια του προγράμματος των ανοικτών πόλεων, που αφορούν στον προσδιορισμό των ορίων των υπόψη οικισμών.

3. Τα πληθυσμιακά στοιχεία της τελευταίας απογραφής της (Ε.Σ.Υ.Ε.).

4. Την υπ' αριθ. 8/87 γνωμοδότηση του Συμβουλίου ΧΟΠ του Νομού.

5. Την υπ' αριθ. 159/86 απόφαση του Δημοτικού Συμβουλίου, αποφασίζουμε:

Ι. Κατατάσσουμε τον οικισμό κατά κατηγορία περιαστικός, δυναμικός, μικρός, διάσπαρτος, αδιάφορος.

ΙΙ. Καθορίζουμε τα όρια του οικισμού Ζεστής και Θεοδωρακέϊκα Δήμου Μεσολογγίου Επαρχίας Μεσολογγίου Ν. Αιτωλίας και Ακαρνανίας με στοιχεία (1,2,3,4,5,6,7,) (1,2,3,4) (8,9,9α 16) όπως αυτά φαίνονται στο συνοδευτικό της παρούσης σχεδιάγραμμα κλίμ. 1:5.000, που αποτελεί αναπόσπαστο μέρος της απόφασης αυτής και συντάχθηκε βάσει στοιχείων χαρτών και επί τόπου ελέγχου. Τα όρια μεταξύ των σημείων θεωρούνται ευθύγραμμα.

ΙΙΙ. Καθορίζουμε τους ακόλουθους όρους δόμησης.

α) Αρτιότητα οικοπέδων εντός των ορίων του οικισμού Ζεστή και Θεοδωρακέϊκα 1000 τ.μ.

Κατά παρέκκλιση εντός των ως άνω ορίων, θεωρούνται άρτια τα γήπεδα με όποιο εμβαδόν έχουν κατά την ημέρα δημοσίευσης του από 24.4.85 Π.Δ/τος (ΦΕΚ 181Δ/3.5.85).

β) Οι υπόλοιποι όροι δόμησης (Κάλυψη - ύψος - σύστημα δομήσεως κλπ.) φαίνονται στο άρθρο 5 του ανωτέρω Δ/τος.

Η απόφαση αυτή να δημοσιευθεί στην Εφημερίδα της Κυβερνήσεως.

Μεσολόγγι, 2 Ιουνίου 1987

Ο Νομάρχης

ΒΑΓ. ΓΙΑΝΝΑΚΟΥΛΙΑΣ

ΝΟΜΟΣ ΑΙΤΩΛΟΑΚΑΡΝΑΝΙΑΣ
Οικισμος: ΖΕΣΤΗ — ΘΕΟΔΩΡΑΚΕΪΚΑ

ΥΠΟΜΝΗΜΑ

- · — · — Ορια ΟΤΑ
- • ■ • ■ • Ορια οικισμου
- 1 2 3 Ονομασιες

Β' ΠΡΟΤΑΣΗ

ΖΕΣΤΗ

1.— Ν.Δ γωνία οικίας Ν Ρήγα
2.— » » » Χρ. Ρήγα
3.— » » » Χρ. Λουλόπουλου
4.— » » Εργοστασίου Τζίφα
5.— Β Δ » » Γεωρ. Παπαθανασίου
6.— » » » Λάζαρου Κατσώνη
7.— » » » Ευαγ. Ζαχόπουλου

ΘΕΟΔΩΡΑΚΕΪΚΑ


1.— Διασταύρωση Εθν. Δρόμου και Δρόμου προς Κ.Α.Τ.Ε.Ε
2.— Ν.Δ γωνία οικίας Παν. Μακρυγιάννη
3.— » » αποθήκης Νικ. Βούλγαρου
4.— » » οικίας Χρ. Θεοδωράκη

ΟΡΙΟΘΕΤΗΣΗ ΟΙΚΙΣΜΟΥ

Αριθμος σχεδιου	Π-1.1
Κλ. 1:5.000	
Συνταξη:	
Ελεγχος:	
Ημερ.	



Υπουργειο Χωροταξιας Οικισμου και Περιβαλλοντος
ΔΙΕΥΘΥΝΣΗ ΧΩΡΟΤΑΞΙΑΣ

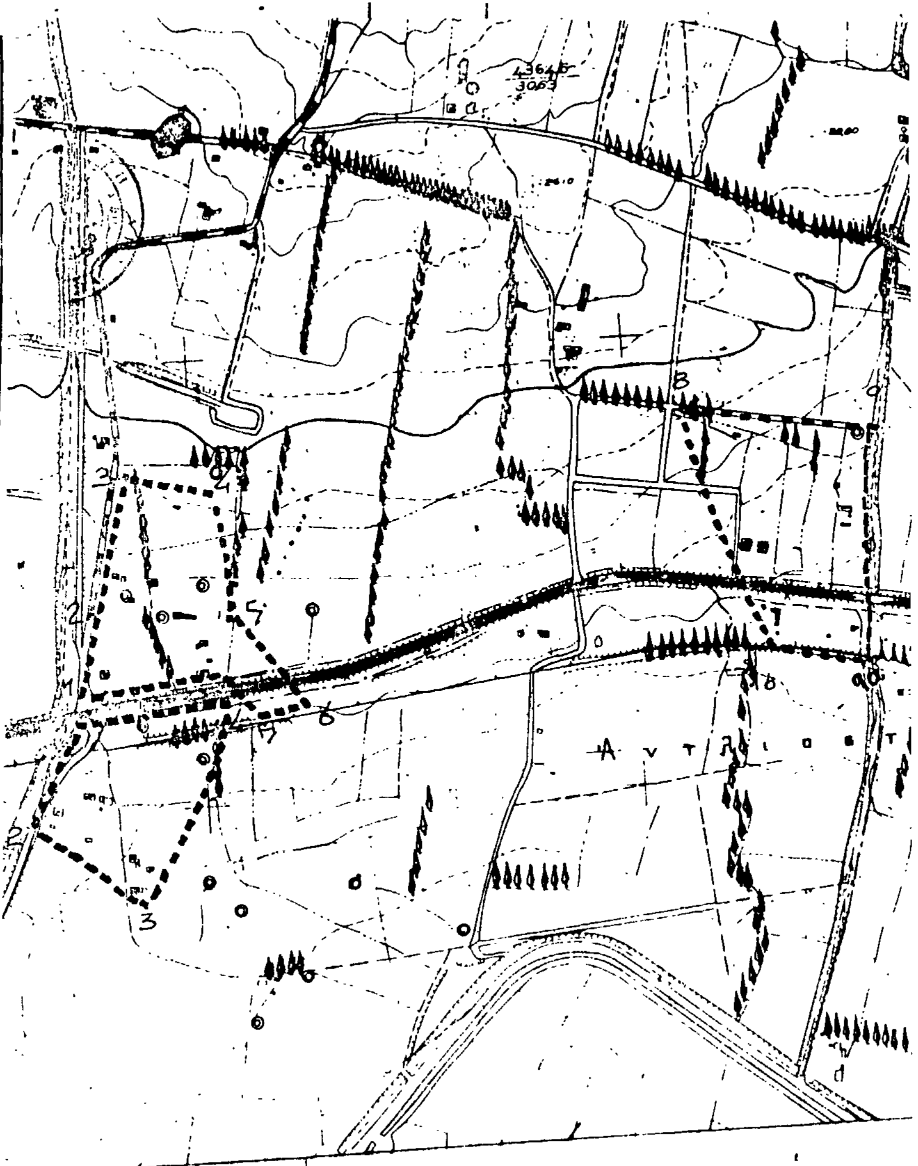

ΖΕΣΤΗ

8.— Β.Δ γωνία οικίας Βας. Παπαθανασίου
9.— » » » Τάκη Καλογιαννά
9-9α.— Κατά μήκος του ρέματος
10.— Β.Δ γωνία οικίας σταθ. Ζαχόπουλου

Αριθ. 2239 (2)

Τροποποίηση της απόφασης του Νομάρχη Ημαθίας με αριθ. πρωτ. οικ. 5042/27.10.86 (ΦΕΚ 1258Δ/31.12.86 «περί καθορισμού ορίων και όρων και περιορισμών δόμησης του οικισμού ΒΡΥΣΑΚΙ του Ν. Ημαθίας.

Ο ΝΟΜΑΡΧΗΣ ΗΜΑΘΙΑΣ

Έχοντας υπόψη:

1. Τις διατάξεις του από 24.4.1985 Π. Δ/τος (ΦΕΚ 181Δ/3.5.1985) «περί τρόπου καθορισμού ορίων οικισμών της χώρας μέχρι 2.000 κατοίκους, κατηγορίες αυτών και καθορισμός όρων και περιορισμών δόμησής τους» όπως τροποποιήθηκε με το από 14.2.1987 Π. Δ/γμα (ΦΕΚ 133Δ/23.2.1987).

2. Την με αριθμό πρωτ. οικ. 5042/27.10.86 (ΦΕΚ 1258Δ/31.12.86) απόφαση του νομάρχη Ημαθίας «περί καθορισμού ορίων και όρων και περιορισμών δόμησης του οικισμού ΒΡΥΣΑΚΙ του Ν. Ημαθίας».

3. Την αριθ. 45/1986 απόφαση του Κοινοτικού Συμβουλίου της Κοινότητας ΒΡΥΣΑΚΙ.

4. Την από 14,5,87 γνωμοδότηση του Συμβουλίου Χ.Ο.Π. Ν. Ημαθίας όπως αυτή διατυπώνεται στο έβδομο (7ο) πρακτικό του πράξη έκτη (6η), αποφασίζουμε:


Τροποποιούμε την απόφαση του Νομάρχη Ημαθίας με αρ. πρωτ. οικ. 5042/27.10.86 (ΦΕΚ 1258Δ/31.12.86) περιλαμβάνοντας εντός των ορίων του οικισμού ΒΡΥΣΑΚΙ τα αγροτεμάχια με αριθ. 241, 242, και τμήμα των αγροτεμαχίων με αριθ. 243 και 244, όπως φαίνεται στο σχεδιάγραμμα με κλίμακα 1: 5.000 που συνοδεύει την παρούσα.

Η απόφαση αυτή με το σχεδιάγραμμα που τη συνοδεύει να δημοσιευθεί στην Εφημερίδα της Κυβερνήσεως και ισχύει από τη δημοσίευσή της.

Βέροια, 3 Ιουνίου 1987

Ο Νομάρχης

ΝΙΚΟΣ ΣΧΟΙΝΑΣ

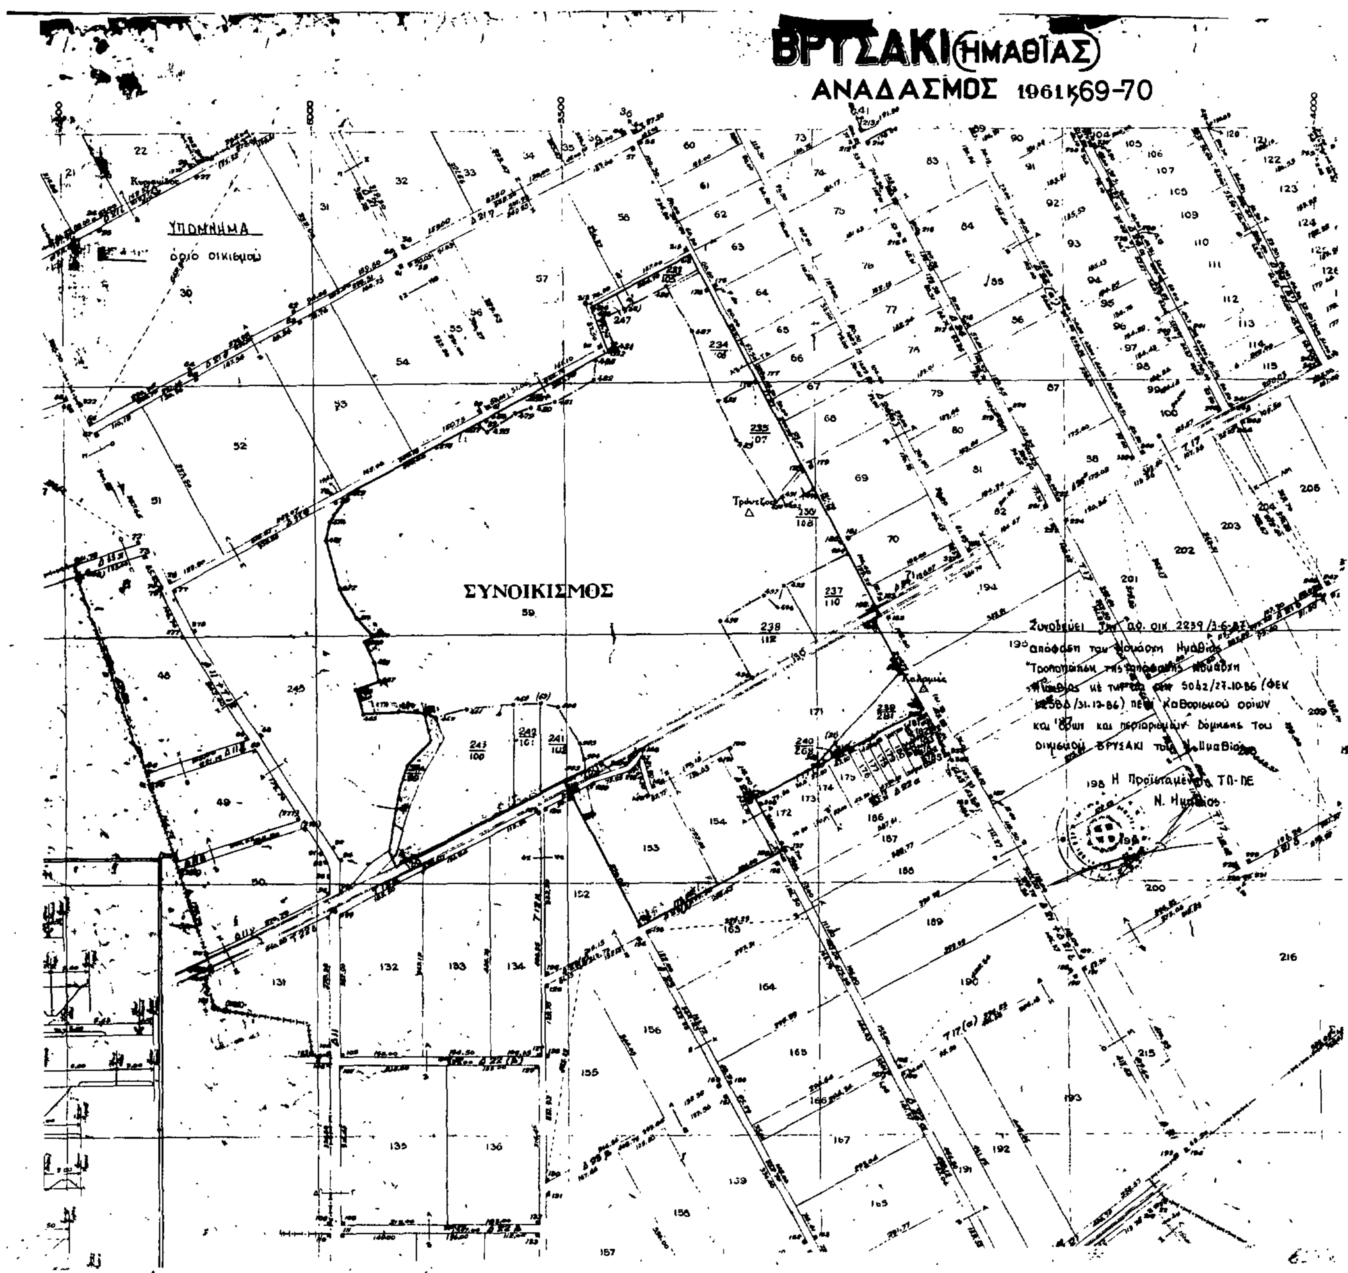

Αριθ. οικ. 2191 (3)

Καθορισμός ορίων και όρων και περιορισμών δόμησης του οικισμού ΚΕΦΑΛΟΧΩΡΙ του Νομού Ημαθίας.

Ο ΝΟΜΑΡΧΗΣ ΗΜΑΘΙΑΣ

Έχοντας υπόψη:

1. Τις διατάξεις του από 24.4.1985 Π. Δ/τος (ΦΕΚ 181Δ/3.5.1985) «περί τρόπου καθορισμού ορίων οικισμών της Χώρας μέχρι 2.000 κατοίκους, κατηγορίες αυτών και καθορισμός όρων και περιορισμών δόμησής τους» όπως τροποποιήθηκε με το από 14.2.1987 Π. Δ/γμα (ΦΕΚ 133Δ/23.2.87).

2. Τις προτάσεις των ιδιωτών μελετητών μηχανικών, στους οποίους ανατέθηκε σχετική μελέτη στα πλαίσια του προγράμματος των ανοικτών πόλεων που αφορούν στον προσδιορισμό των ορίων του υπόψη οικισμού.

3. Το δελτίο αρχιτεκτονικής αναγνώρισης του οικισμού που συμπληρώθηκε από τους προαναφερόμενους μελετητές κατά τις υποδείξεις των σχετικών προδιαγραφών του ΥΧΟΠ.

4. Τα πληθυσμιακά στοιχεία της τελευταίας απογραφής του Κράτους της Ε.Σ.Υ.Ε.

5. Την από 14.5.1987 γνωμοδότηση του Συμβουλίου ΧΟΠ του Νομού όπως αυτή διατυπώνεται στο (7ο) έβδομο πρακτικό του πράξη (4η) τέταρτη.

6. Την αριθ. 47/1985 απόφαση του Κοινοτικού Συμβουλίου της Κοινότητας ΚΕΦΑΛΟΧΩΡΙ.

7. Το έγγραφο Γ. 29557/2769 οικ./8.4.1986 Υπουργείο ΠΕ.-ΧΩ.ΔΕ., Δ/νση Γ1-Γ3, Τμήμα Ομάδα χωριών.

8. Την αριθ. οικ. 3106/20.6.1986 απόφαση Νομάρχη Ημαθίας «καθορισμός μεγίστου επιτρεπόμενου ύψους κτισμάτων στους οικισμούς του Ν. Ημαθίας με εγκεκριμένο σχέδιο και με πληθυσμό κάτω των 5.000 κατοίκων».

9. Τον Α.Ν. 314/1968 όπως τροποποιήθηκε και συμπληρώθηκε με το Ν.Δ. 1018/1971 και τους Ν. 1337/1983 και 1512/1985, αποφασίζουμε:

I. Κατατάσσουμε τον οικισμό ΚΕΦΑΛΟΧΩΡΙ στην κατηγορία αδιάφορος, στάσιμος, μεσαίος.

II. Καθορίζουμε τα όρια του ως άνω οικισμού του Νομού μας όπως αυτά φαίνονται στο σχεδιάγραμμα με κλίμακα 1:5.000 που συνοδεύει την παρούσα και αποτελεί αναπόσπαστο μέρος της.

III. Καθορίζουμε τους ακόλουθους γενικούς και ειδικούς όρους και περιορισμούς δόμησης.

Α. Εντός του υφισταμένου εγκεκριμένου ρυμοτομικού σχεδίου:

α. Ελάχιστο πρόσωπο 13 μ.

Ελάχιστο εμβαδό 300 $μ^2$.

Κατά παρέκκλιση θεωρούνται άρτια τα οικόπεδα που υπάγονται στις διατάξεις του από 25.8.1969 Β. Δ/τος (ΦΕΚ 164Δ/1969) του Ν. Δ/τος 8/9.6.1973 (ΦΕΚ 124Α/1973), του άρθρου 25 του Ν. 1337/1983 και του άρθρου 6 του Ν. 1577/1985 και έχουν τα αντίστοιχα ελάχιστα όρια που θέτουν οι διατάξεις αυτών.

β. Μέγιστο ποσοστό κάλυψης των οικοπέδων 70% της επιφάνειάς τους με εφαρμογή των διατάξεων του Ν. 1577/1985.

γ. Συντελεστής δόμησης 0,80.

δ. Μέγιστο επιτρεπόμενο ύψος κτιρίων 9,00 μ.

Σε περίπτωση προσθήκης καθ' ύψος σε υφιστάμενο κτίσμα επιτρέπεται η αύξηση του ύψους αυτού κατά 1,00 μ. ώστε να αποκτηθή το ελάχιστα ελεύθερο ύψος ορόφου.

Πάνω από το μέγιστο επιτρεπόμενο ύψος επιτρέπεται η κατασκευή στέγης ύψους το πολύ 2,000 μ.

ε. Δεν επιτρέπεται η κατασκευή PILOTIS.

Β. Εντός των ορίων που καθορίζονται με την παρούσα απόφαση και εκτός του εγκεκριμένου ρυμοτομικού σχεδίου του οικισμού ισχύουν τα εξής:

α. Γενικοί όροι δόμησης:

1. Οι γενικοί όροι δόμησης που προβλέπονται από το άρθρο 5 του από 24.4.1985 Π. Δ/τος (ΦΕΚ 181Δ/1985) εκτός του εδαφίου ε της παρ. 4 του άρθρου αυτού όπως τροποποιήθηκε με το από 14.2.87 Π. Δ/γμα (ΦΕΚ 133Δ/23.2.87).

2. Αρτιότητα γηπέδου 500 $μ^2$.

β. Ειδικοί όροι δόμησης:

1. Επιβολή στέγης στις περιπτώσεις:

ι. Εξάντλησης συντελεστή δόμησης.

ιι. Εξάντλησης ύψους ή αριθμού ορόφων.

Μέγιστη επιτρεπόμενη κλίση της στέγης 40%.

Μέγιστο επιτρεπόμενο ύψος στέγης 2,00 μ. υπεράνω του μεγίστου επιτρεπόμενου ύψους.

Επιτρέπεται η χρήση οποιουδήποτε τύπου κεραμιδιών (Ελληνικά - Ρωμαϊκά - Γαλλικά).

2. Επιτρέπεται η χρήση εξωτερικών χρωματισμών κατά την προτίμηση του ιδιοκτήτη.

3. Επιτρέπεται η κατασκευή κάθε είδους εξώστη (ανοικτός ακάλυπτος, ανοικτός καλυμμένος, κλειστός, στοά, χαγιάτι) με σχέση ως προς τις αντίστοιχες όψεις 1:2.

4. Επιτρέπεται στον ιδιοκτήτη η χρησιμοποίηση του υλικού κατασκευής στηθαίου κατά τη δική του προτίμηση.

5. Δεν τίθεται περιορισμός στην αναλογία των εξωτερικών ανοιγμάτων σε σχέση με τις αντίστοιχες όψεις.

6. Δεν τίθεται περιορισμός στην επιλογή του τύπου και του υλικού κατασκευής της περίφραξης.

Γ. Κατά παρέκκλιση εντός των ορίων του οικισμού θεωρούνται άρτια τα οικόπεδα με όποιο εμβαδό είχαν στις 3.5.1985 ημέρα δημοσίευσης του από 24.4.1985 Π.Δ/τος.

IVΑ. Πριν από οποιαδήποτε κατάτμηση οικοπέδων εντός των ορίων του οικισμού θα πρέπει να θεωρείται το σχετικό τοπογραφικό διάγραμμα από το Πολεοδομικό Γραφείο Αλεξάνδρειας ώστε να εξασφαλίζεται η συνέχεια των υπαρχόντων κοινόχρηστων χώρων και η δημιουργία νέων κοινόχρηστων χώρων σύμφωνα με τα οριζόμενα στις διατάξεις της παρ. 1 του άρθρου 6 του από 24.4.1985 Π. Δ/τος «τρόπος καθορισμού ορίων οικισμών της Χώρας μέχρι 2.000 κατοίκους, κατηγορίες αυτών και καθορισμός όρων και περιορισμών δόμησής τους».

Β. Να εξασφαλίζεται η συνέχεια των υφισταμένων ή εγκεκριμένων δρόμων του οικισμού.

Κατά τα λοιπά ισχύουν τα οριζόμενα στο Π. Δ/γμα της 24.4.1985 (ΦΕΚ 181Δ/3.5.1985) όπως τροποποιήθηκε με το από 14.2.87 Π. Δ/γμα (ΦΕΚ 133Δ/23.2.87).


Η απόφαση αυτή με το σχεδιάγραμμα οριοθέτησης του οικισμού που τη συνοδεύει να δημοσιευθεί στην Εφημερίδα της Κυβερνήσεως.

Η παρούσα ισχύει με τη δημοσίευση στην Εφημερίδα της Κυβερνήσεως.

Βέροια, 1 Ιουνίου 1987

Ο Νομάρχης

ΝΙΚΟΣ ΣΧΟΙΝΑΣ

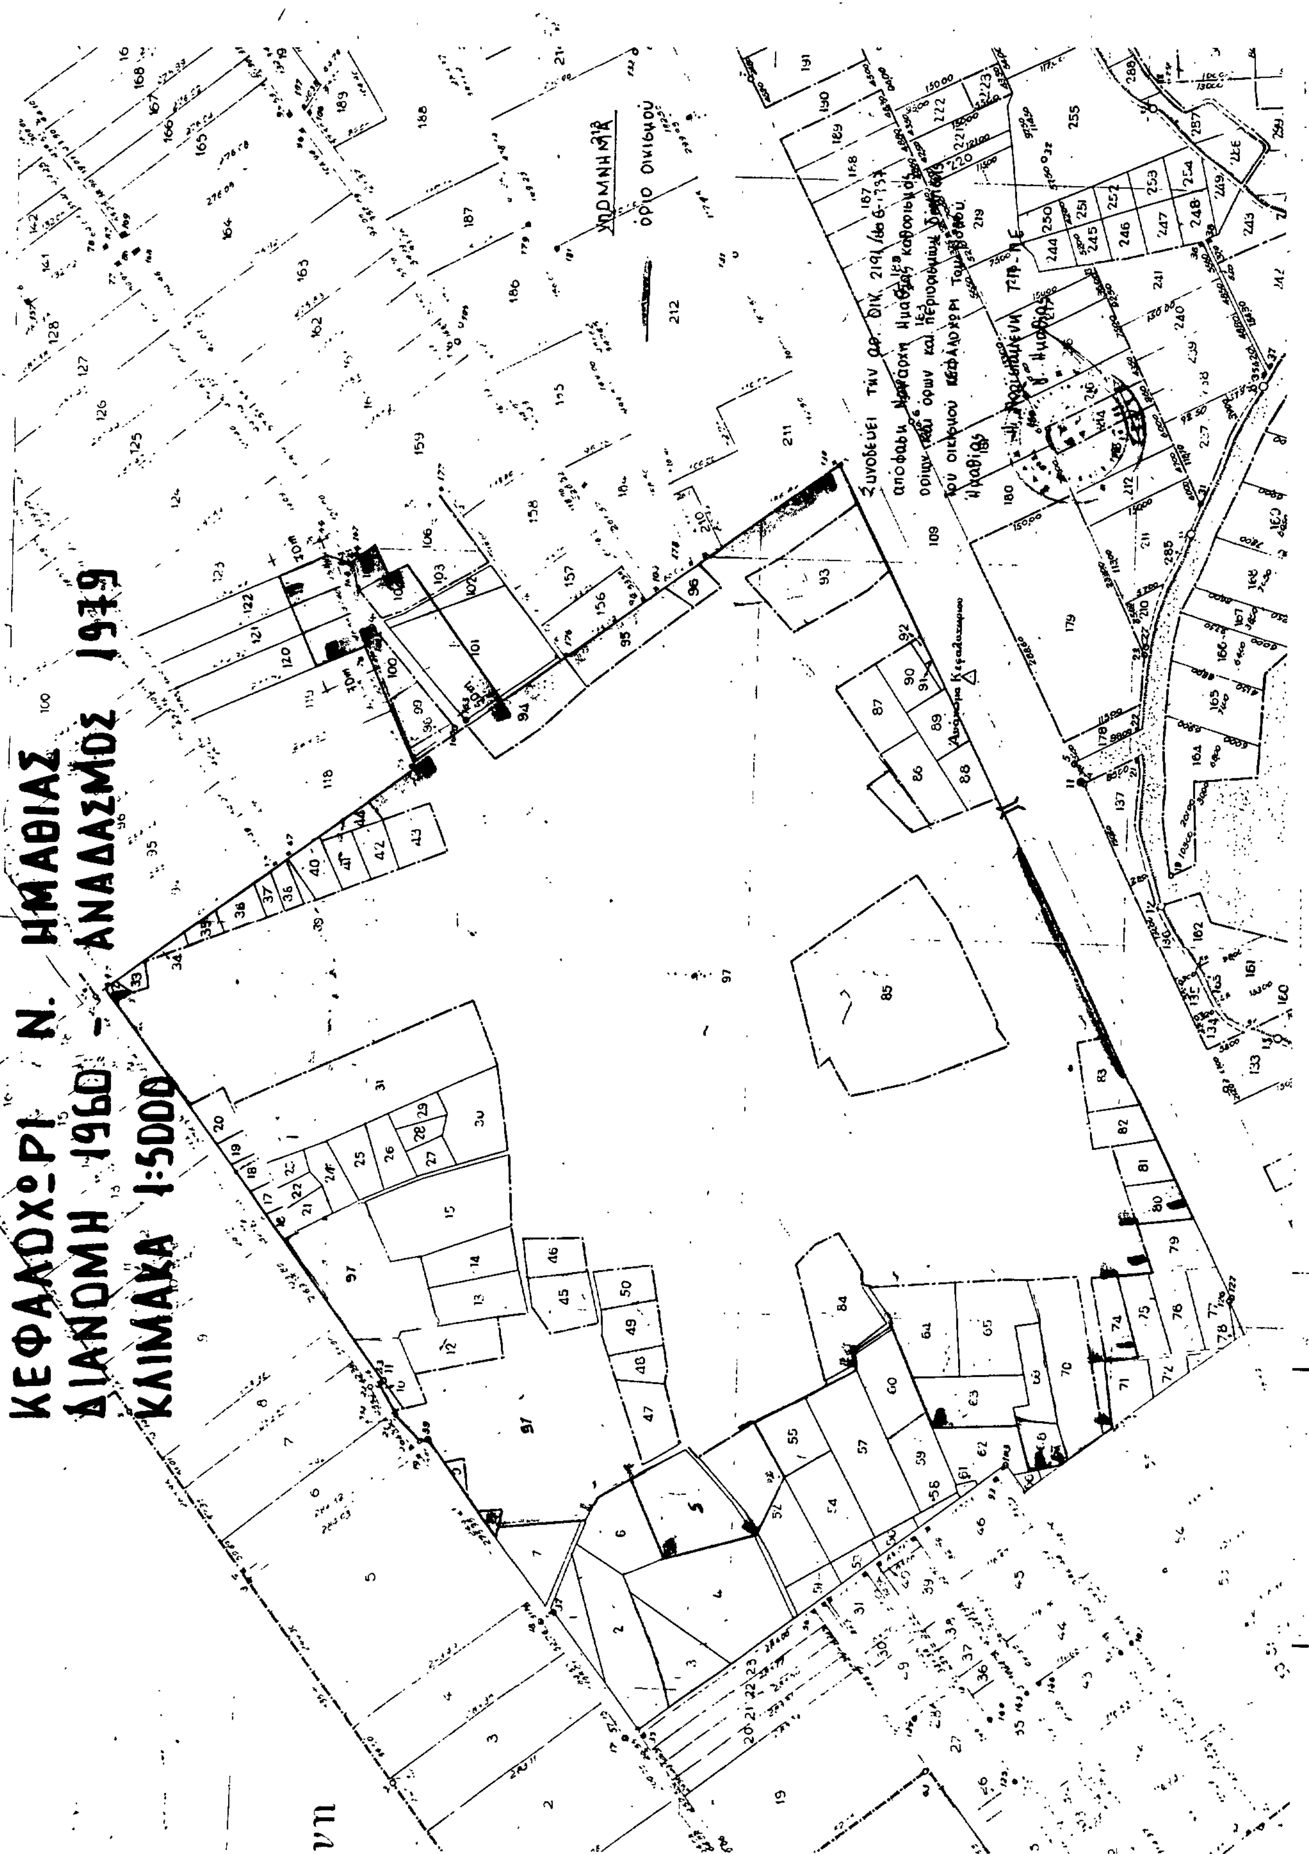
ΚΕΦΑΛΟΧΩΡΙ Ν. ΗΜΑΘΙΑΣ
ΔΙΑΝΟΜΗ 1960 - ΑΝΑΔΑΣΜΟΣ 1979
ΚΛΙΜΑΚΑ 1:5000
ΥΠΟΜΝΗΜΑ
ΟΡΙΟ ΟΙΚΙΣΜΟΥ

Αριθ. οικ. 2193 (4)

Καθορισμός ορίων και όρων και περιορισμών δόμησης του οικισμού ΝΕΟΧΩΡΙ του Νομού Ημαθίας.

Ο ΝΟΜΑΡΧΗΣ ΗΜΑΘΙΑΣ

Έχοντας υπόψη:

1. Τις διατάξεις του από 24.4.1985 Π. Δ/τος (ΦΕΚ 181Δ/3.5.1985) «περί τρόπου καθορισμού ορίων οικισμών της Χώρας μέχρι 2.000 κατοίκους, κατηγορίες αυτών και καθορισμός όρων και περιορισμών δόμησής τους» όπως τροποποιήθηκε με το από 14.2.1987 Π. Δ/γμα (ΦΕΚ 133Δ/23.2.87).

2. Τις προτάσεις των ιδιωτών μελετητών μηχανικών, στους οποίους ανατέθηκε σχετική μελέτη στα πλαίσια του προγράμματος των ανοικτών πόλεων που αφορούν στον προσδιορισμό των ορίων του υπόψη οικισμού.

3. Το δελτίο αρχιτεκτονικής αναγνώρισης του οικισμού που συμπληρώθηκε από τους προαναφερόμενους μελετητές κατά τις υποδείξεις των σχετικών προδιαγραφών του ΥΧΟΠ.

4. Τα πληθυσμιακά στοιχεία της τελευταίας απογραφής του Κράτους της Ε.Σ.Υ.Ε.

5. Την από 14.5.1987 γνωμοδότηση του Συμβουλίου ΧΟΠ του Νομού όπως αυτή διατυπώνεται στο (7ο) έβδομο πρακτικό του πράξη (2η) τέταρτη.

6. Την αριθ. 20/1985 απόφαση του Κοινοτικού Συμβουλίου της Κοινότητας ΝΕΟΧΩΡΙ.

7. Το έγγραφο Γ. 29557/2769 οικ./8.4.1986 Υπουργείο ΠΕ.ΧΩ.ΔΕ., Δ/νση Γ1-Γ3, Τμήμα Ομάδα χωριών.

8. Την αριθ. οικ. 3106/20.6.1986 απόφαση Νομάρχη Ημαθίας «καθορισμός μεγίστου επιτρεπόμενου ύψους κτισμάτων στους οικισμούς του Ν. Ημαθίας με εγκεκριμένο σχέδιο και με πληθυσμό κάτω των 5.000 κατοίκων».

9. Τον Α.Ν. 314/1968 όπως τροποποιήθηκε και συμπληρώθηκε με το Ν.Δ. 1018/1971 και τους Ν. 1337/1983 και 1512/1985, αποφασίζουμε:

Ι. Κατατάσσουμε τον οικισμό ΝΕΟΧΩΡΙ στην κατηγορία αδιάφορος, δυναμικός, συνεκτικός, μεσαίος.

ΙΙ. Καθορίζουμε τα όρια του ως άνω οικισμού του Νομού μας όπως αυτά φαίνονται στο σχεδιάγραμμα με κλίμακα 1:5.000 που συνοδεύει την παρούσα και αποτελεί αναπόσπαστο μέρος της.

ΙΙΙ. Καθορίζουμε τους ακόλουθους γενικούς και ειδικούς όρους και περιορισμούς δόμησης.

Α. Εντός του υφισταμένου εγκεκριμένου ρυμοτομικού σχεδίου:

α. Ελάχιστο πρόσωπο 13 μ.

Ελάχιστο εμβαδό 300 $μ^2$.

Κατά παρέκκλιση θεωρούνται άρτια τα οικόπεδα που υπάγονται στις διατάξεις του από 25.8.1969 Β. Δ/τος (ΦΕΚ 164Δ/1969) του Ν. Δ/τος 8/9.6.1973 (ΦΕΚ 124Α/1973), του άρθρου 25 του Ν. 1337/1983 και του άρθρου 6 του Ν. 1577/1985 και έχουν τα αντίστοιχα ελάχιστα όρια που θέτουν οι διατάξεις αυτών.

β. Μέγιστο ποσοστό κάλυψης των οικοπέδων 70% της επιφάνειάς τους με εφαρμογή των διατάξεων του Ν. 1577/1985.

γ. Συντελεστής δόμησης 0,80.

δ. Μέγιστο επιτρεπόμενο ύψος κτιρίων 9,00 μ.

Σε περίπτωση προσθήκης καθ' ύψος σε υφιστάμενο κτίσμα επιτρέπεται η αύξηση του ύψους αυτού κατά 1,00 μ. ώστε να αποκτηθή το ελάχιστα ελεύθερο ύψος ορόφου.

Πάνω από το μέγιστο επιτρεπόμενο ύψος επιτρέπεται η κατασκευή στέγης ύψους το πολύ 2,00 μ.

ε. Δεν επιτρέπεται η κατασκευή PILOTIS.

Β. Εντός των ορίων που καθορίζονται με την παρούσα απόφαση και εκτός του εγκεχριμένου ρυμοτομικού σχεδίου του οικισμού ισχύουν τα εξής:

α. Γενικοί όροι δόμησης:

1. Οι γενικοί όροι δόμησης που προβλέπονται από το άρθρο 5 του από 24.4.1985 Π. Δ/τος (ΦΕΚ 181Δ/1985) εκτός του εδαφίου ε της παρ. 4 του άρθρου αυτού όπως τροποποιήθηκε με το από 14.2.87 Π. Δ/γμα (ΦΕΚ 133Δ/23.2.87).

2. Αρτιότητα γηπέδου 1000 $μ^2$.

β. Ειδικοί όροι δόμησης:

1. Επιβολή στέγης στις περιπτώσεις:

ι. Εξάντλησης συντελεστή δόμησης.

ιι. Εξάντλησης ύψους ή αριθμού ορόφων.

Μέγιστη επιτρεπόμενη κλίση της στέγης 40%.

Μέγιστο επιτρεπόμενο ύψος στέγης 2,00 μ. υπεράνω του μεγίστου επιτρεπόμενου ύψους.

Επιτρέπεται η χρήση οποιουδήποτε τύπου κεραμιδιών (Ελληνικά - Ρωμαϊκά - Γαλλικά).

2. Επιτρέπεται η χρήση εξωτερικών χρωματισμών κατά την προτίμηση του ιδιοκτήτη.

3. Επιτρέπεται η κατασκευή κάθε είδους εξώστη (ανοικτός ακάλυπτος, ανοικτός καλυμμένος, κλειστός, στοά, χαγιάτι) με σχέση ως προς τις αντίστοιχες όψεις 1:2.

4. Επιτρέπεται στον ιδιοκτήτη η χρησιμοποίηση του υλικού κατασκευής στηθαίου κατά τη δική του προτίμηση.

5. Δεν τίθεται περιορισμός στην αναλογία των εξωτερικών ανοιγμάτων σε σχέση με τις αντίστοιχες όψεις.

6. Δεν τίθεται περιορισμός στην επιλογή του τύπου και του υλικού κατασκευής της περίφραξης.

Γ. Κατά παρέκκλιση εντός των ορίων του οικισμού θεωρούνται άρτια τα οικόπεδα με όποιο εμβαδό είχαν στις 3.5.1985 ημέρα δημοσίευσης του από 24.4.1985 Π.Δ/τος.

ΙVΑ. Πριν από οποιαδήποτε κατάτμηση οικοπέδων εντός των ορίων του οικισμού θα πρέπει να θεωρείται το σχετικό τοπογραφικό διάγραμμα από το Πολεοδομικό Γραφείο Αλεξανδρείας ώστε να εξασφαλίζεται η συνέχεια των υπαρχόντων κοινόχρηστων χώρων και η δημιουργία νέων κοινόχρηστων χώρων σύμφωνα με τα οριζόμενα στις διατάξεις της παρ. 1 του άρθρου 6 του από 24.4.1985 Π. Δ/τος «τρόπος καθορισμού ορίων οικισμών της Χώρας μέχρι 2.000 κατοίκους, κατηγορίες αυτών και καθορισμός όρων και περιορισμών δόμησής τους».

Β. Να εξασφαλίζεται η συνέχεια των υφισταμένων ή εγκεχριμένων δρόμων του οικισμού.

Κατά τα λοιπά ισχύουν τα οριζόμενα στο Π. Δ/γμα της 24.4.1985 (ΦΕΚ 181Δ/3.5.1985) όπως τροποποιήθηκε με το από 14.2.87 Π. Δ/γμα (ΦΕΚ 133Δ/23.2.87).


Η απόφαση αυτή με το σχεδιάγραμμα οριοθέτησης του οικισμού που τη συνοδεύει να δημοσιευθεί στην Εφημερίδα της Κυβερνήσεως.

Η παρούσα ισχύει με τη δημοσίευση στην Εφημερίδα της Κυβερνήσεως.

Βέροια, 1 Ιουνίου 1987

Ο Νομάρχης

ΝΙΚΟΣ ΣΧΟΙΝΑΣ

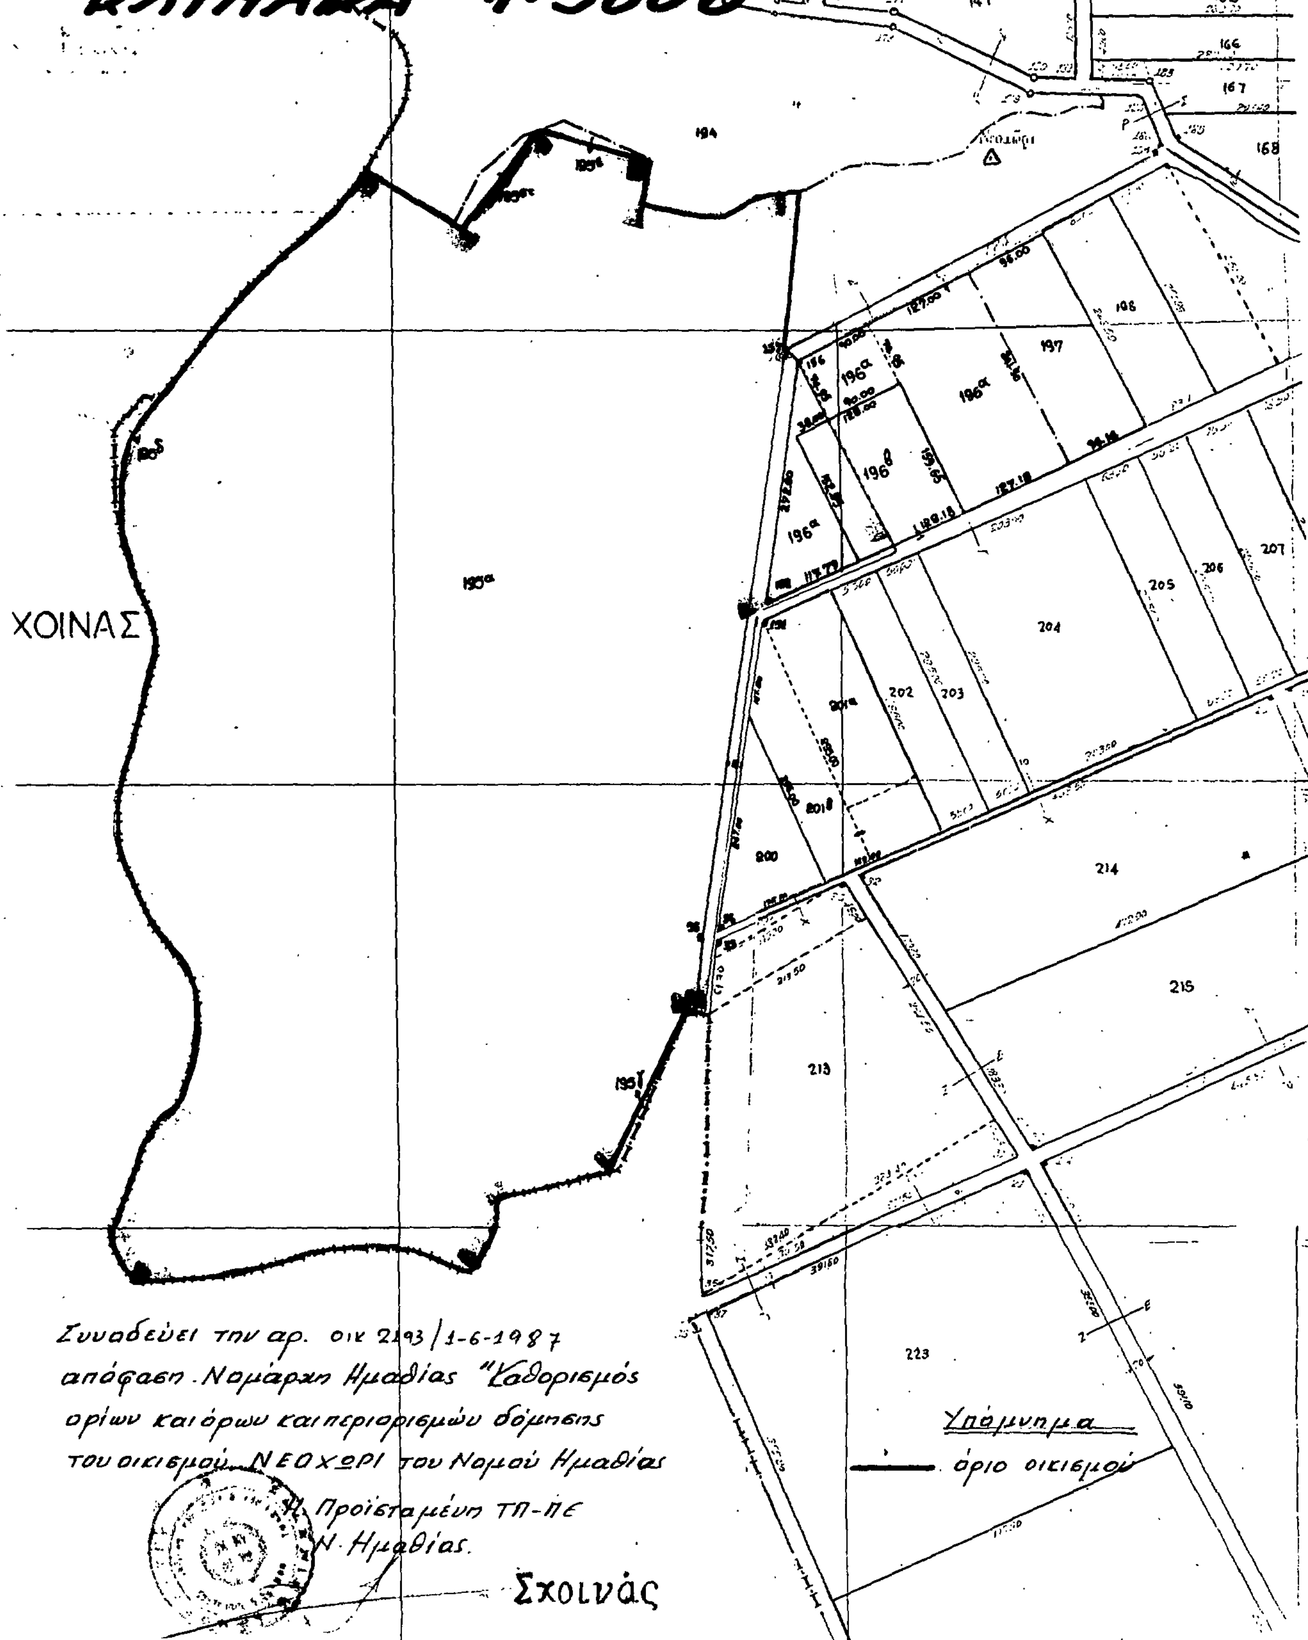
ΝΕΟΧΩΡΙ Ν. ΗΜΑΘΙΑΣ
ΑΝΑΔΑΣΜΟΣ 1962 και ΜΕΤΑΒΟΛΕΣ
ΚΛΙΜΑΚΑ 1:5000
147
165
166
167
168
194
Νεοχώρι
197
198
204
205
206
207
202
203
214
215
213
223
ΧΟΙΝΑΣ
Συνοδεύει την αρ. οικ 2193/1-6-1987
απόφαση Νομάρχη Ημαθίας "Καθορισμός
ορίων και όρων και περιορισμών δόμησης
του οικισμού ΝΕΟΧΩΡΙ του Νομού Ημαθίας
Η Προϊσταμένη ΤΠ-ΠΕ
Ν. Ημαθίας.
Σχοινάς
Υπόμνημα
όριο οικισμού

Αριθ. Τ.Π. 2752 (5)

Τροποποίηση ρυμοτομικού σχεδίου πόλης Νιγρίτας στο 6α, Νομ. Σερρών.

Ο ΝΟΜΑΡΧΗΣ ΣΕΡΡΩΝ

Έχοντας υπόψη:

1. Τις διατάξεις του Ν. 3200/55 «περί διοικητικής αποκεντρώσεως».

2. Τα άρθρα 1, 2, 3 και 4 του από 17.7.1923 Ν.Δ. «περί σχεδίων πόλεων, κωμών και συνοικισμών του Κράτους» (ΦΕΚ 228/16.8.23 τεύχος Α).

3. Το Ν. 1337/83 «περί επέκτασης των πολεοδομικών σχεδίων» οικιστική ανάπτυξη και σχετικές ρυθμίσεις.

4. Το άρθρο 1 του Π.Δ. 443/83 «περί αρμοδιότητος Νομαρχών».

5. Το με αριθ. πρωτ. 138/20.1.1987 έγγραφο του Δήμου Νιγρίτας με το οποίο διαβιβάζονται όλα τα δικαιολογητικά που προβλέπονται από τον Νόμο.

6. Το από 6.8.1940 Δ/γμα (ΦΕΚ 248/40 τεύχος Α) «περί εγκρίσεως του ρυμοτομικού σχεδίου Νιγρίτας».

7. Την 6/87 και 35/87 ομόφωνη απόφαση του συμβουλίου ΣΧΟΠ περί τροποποιήσεως του ρυμοτομικού σχεδίου Νιγρίτας, αποφασίζουμε:

Εγκρίνουμε την τροποποίηση του ρυμοτομικού σχεδίου Νιγρίτης ήτοι:

1) Τη συνένωση του Ο.Τ. 6α (6α2) με το χώρο του Δημαρχείου.

2) Τη συνένωση τμήματος του Ο.Τ. 6α (6α1) με το Ο.Τ. 4α και

3) Τη δημιουργία μονόδρομου μεταξύ του Ο.Τ. 5α και 6α1 με πλάτος μονόδρομου 3,00 μ.

Επίσης για το πλάτος της οδού μεταξύ των Ο.Τ. 6α1 και 29 και ΟΤ 6α2 και 29 να είναι το ίδιο με το πλάτος που έχει η ίδια οδός μεταξύ των Ο.Τ. 28 και 29 όπως φαίνεται στο συνημμένο με κλίμακα 1:500 τοπογραφικό διάγραμμα.

Η απόφαση αυτή να δημοσιευθεί στην Εφημερίδα της Κυβερνήσεως.

Σέρρες, 28 Μαΐου 1987

Ο Νομάρχης

ΠΑΝ. ΜΑΥΡΙΔΗΣ

ΝΟΜΑΡΧΙΑ ΣΕΡΡΩΝ
ΤΜΗΜΑ ΠΟΛΕΟΔΟΜΙΑΣ
ΠΟΛΕΟΔΟΜΙΚΩΝ ΕΦΑΡΜΟΓΩΝ

ΠΟΛΗ : ΝΙΓΡΙΤΑ
ΤΡΟΠΟΠΟΙΗΣΗ ΡΥΜΟΤΟΜΙΚΟΥ ΣΧΕΔΙΟΥ
ΣΤΑ Ο.Τ. 29 και 6α του εγκεκριμένου σχεδίου
Κλίμαξ 1/500

το από 6-8-1940 Δ/γμα
(ΦΕΚ 248/40) τεύχος Α

ΕΓΚΡΙΘΗ
Με την ΤΠ. 2752/87
απόφαση
Νομάρχης
Παν. Μαυρίδης

ΕΘΕΩΡΗΘΗ
Σέρρες 7-Μαΐου 1987
Η Προϊστάμενος
Τμημ. Πολεοδ. Πολεοδ. Εφαρ.
ΧΡ. ΘΕΟΔΩΡΙΔΟΥ
Πολ. Μηχ. με Α. βαθ.

ΔΗΜΑΡΧΕΙΟ